

500合板にルーフィング

159cm

191cm

17

1190をアンカーボルトで蓋

アンカーボルト(基礎アンカーボルト)M10×125 8本

75×75×6t 1590 4本 870 2本

全て厚さ24 第一種防水合板

額縁 四隅の構造指定なし(ホゾ・斜・水平)

左右をアンカーボルトにより固定

御影石台座 制作完了品420*420*120

257

2022

1958

1894

1678

ヒューム管JIS A-5302 250ΦL1000

1434

76

60° 開位置

199cm

246.6mm

75

45


150

1760

870

870

2本

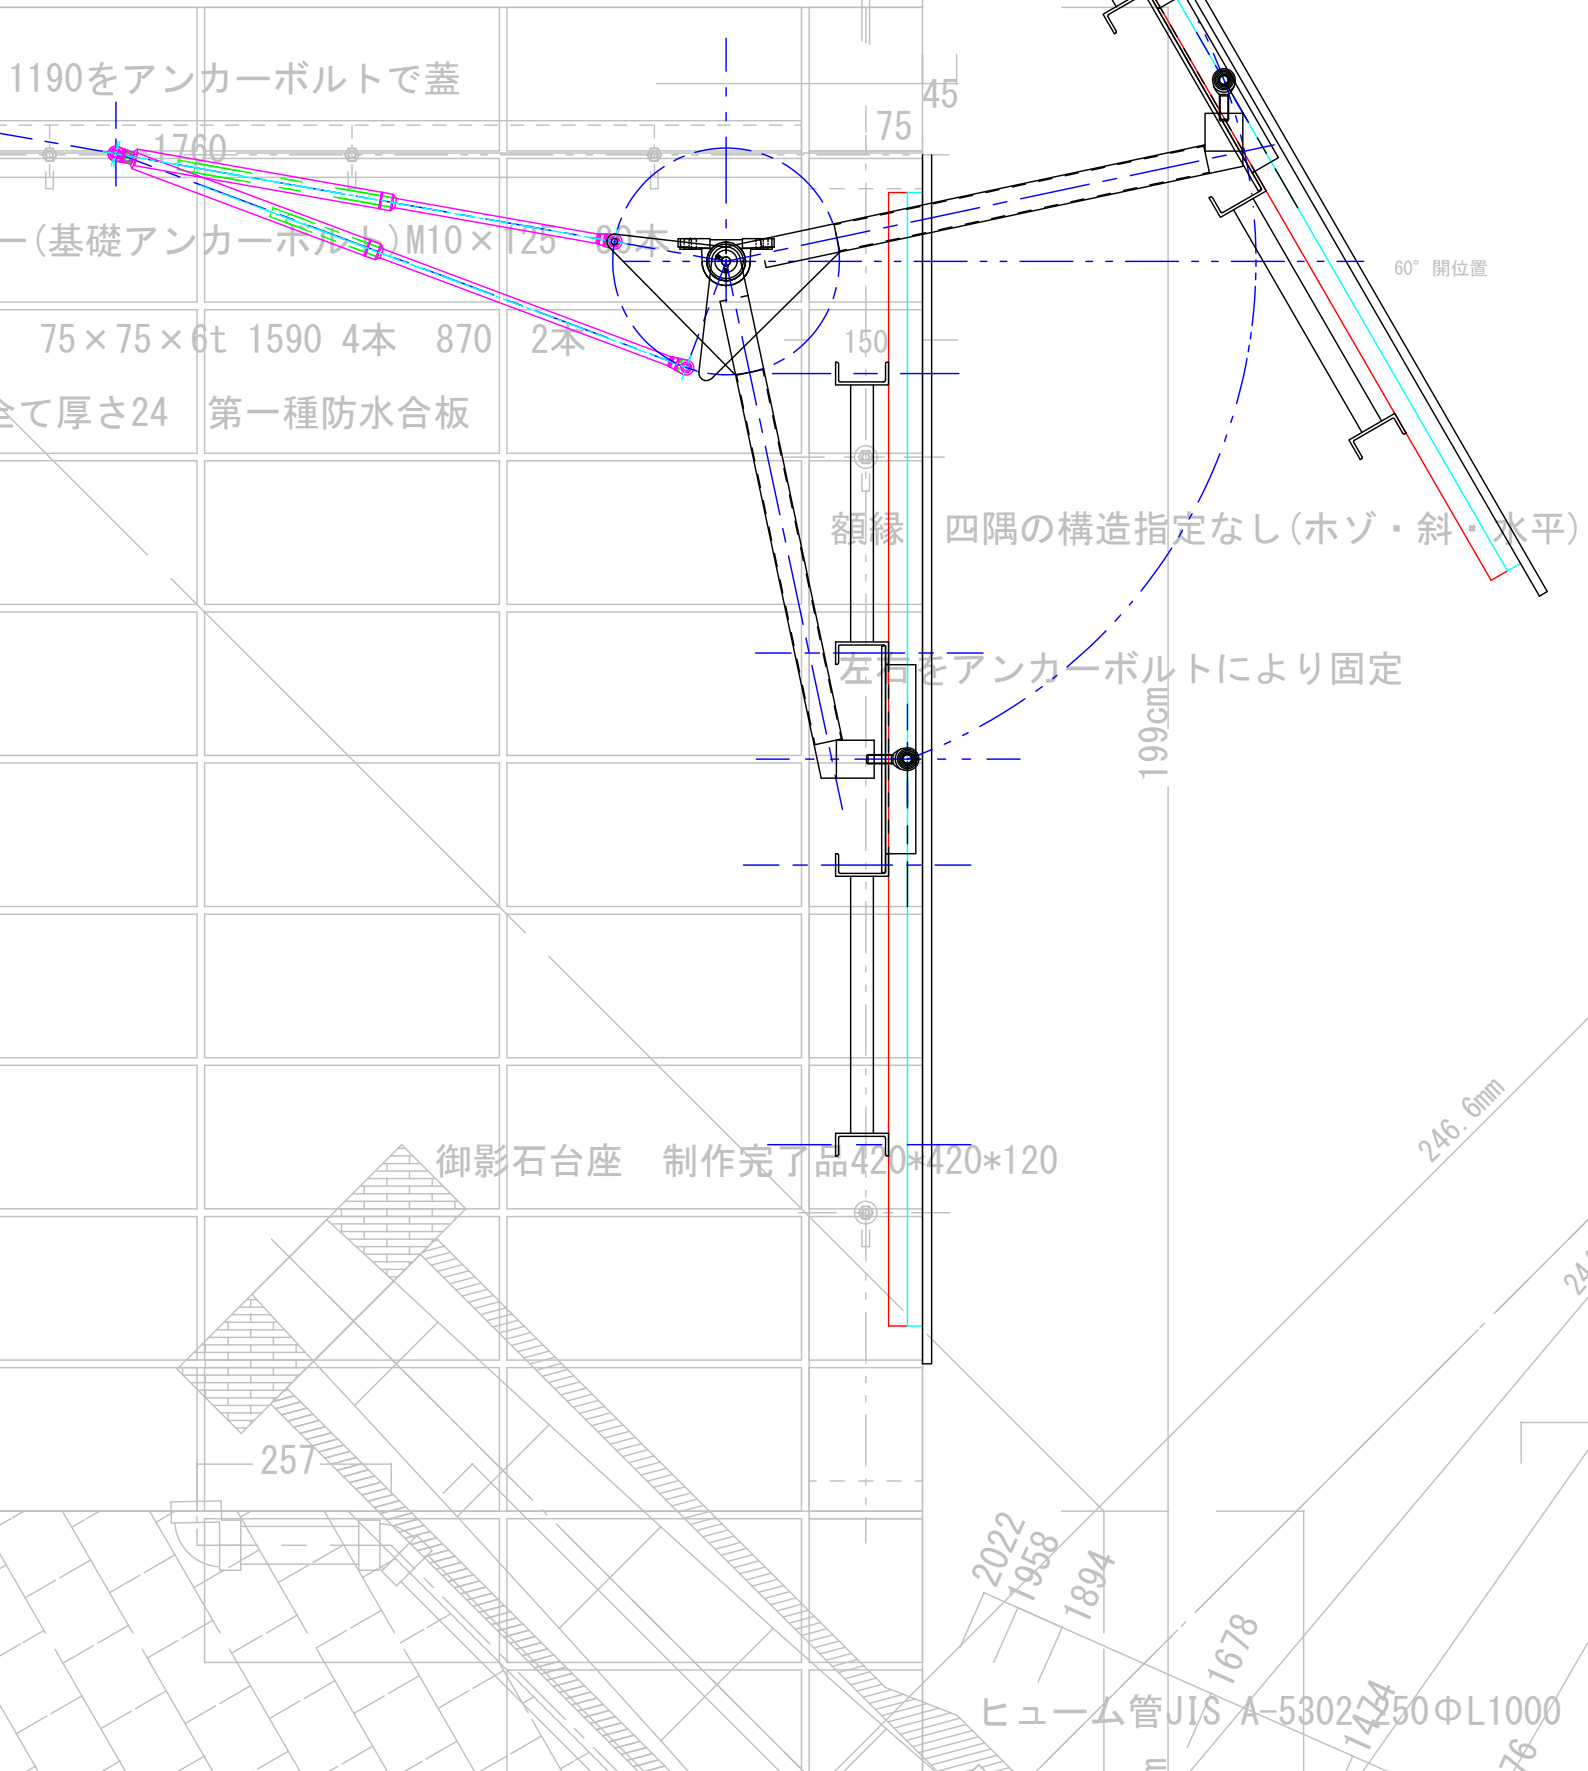

80×80×1910程度の角材で勾配を作る

1500×2000にルーフィング
87cm

75 1190×1910をアンカーボルトで蓋 75

約50

額縁のアンカーボルト埋込状態拡大図

コンクリートブロック側

1810

約50

229.3mm

226.9mm

224.5mm

387

約50

約50

760

91

10

